


# B type

## 2LDK +FC

■専有面積 84.77㎡ [25.64坪] ■バルコニー面積 24.38㎡ [7.37坪] ■室外機置場面積 2.56㎡ [0.77坪] ■ポーチ面積 2.02㎡ [0.61坪]

	F			
6F	A	B	E	
5F	A	B	C	D
4F	A	B	C	D
3F	A	B	C	D
2F	A	B	C	D
1F	Parking			

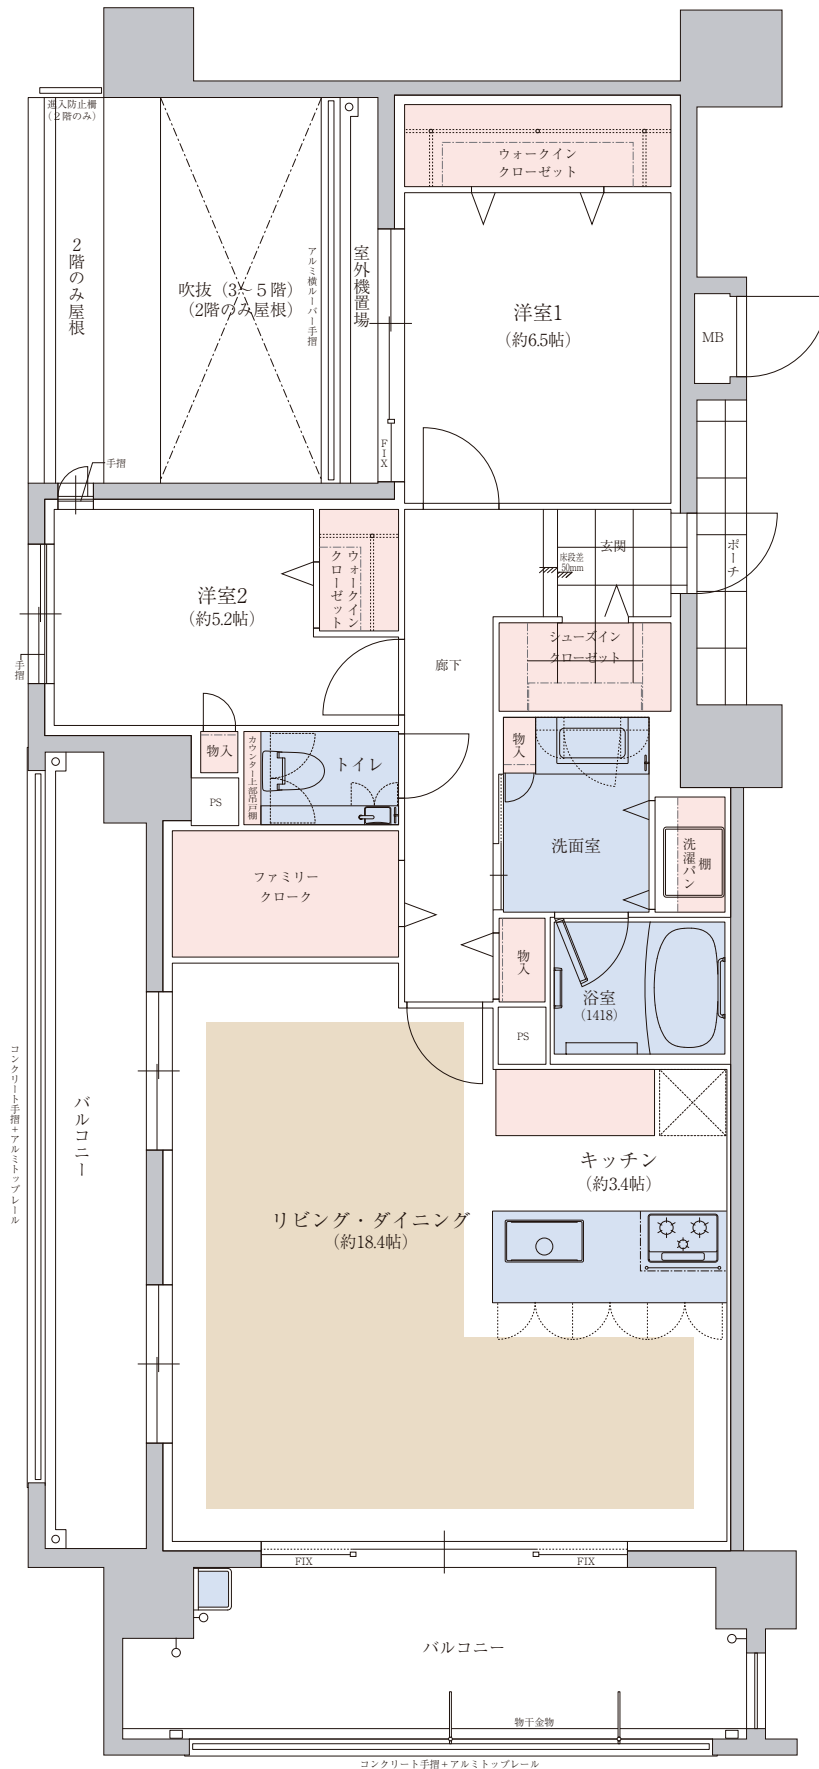

バルコニー  
コンクリート手摺+アルミトップレール

コンクリート手摺+アルミトップレール



..... 床暖房
  ..... 収納
  ..... 水回り