


D type

4LDK

■専有面積 94.13㎡ [28.47坪]
 ■バルコニー面積 29.00㎡ [8.77坪]
 ■ポーチ面積 1.31㎡ [0.39坪]

6F	F			
5F	A	B	E	
4F	A	B	C	D
3F	A	B	C	D
2F	A	B	C	D
1F	Parking			

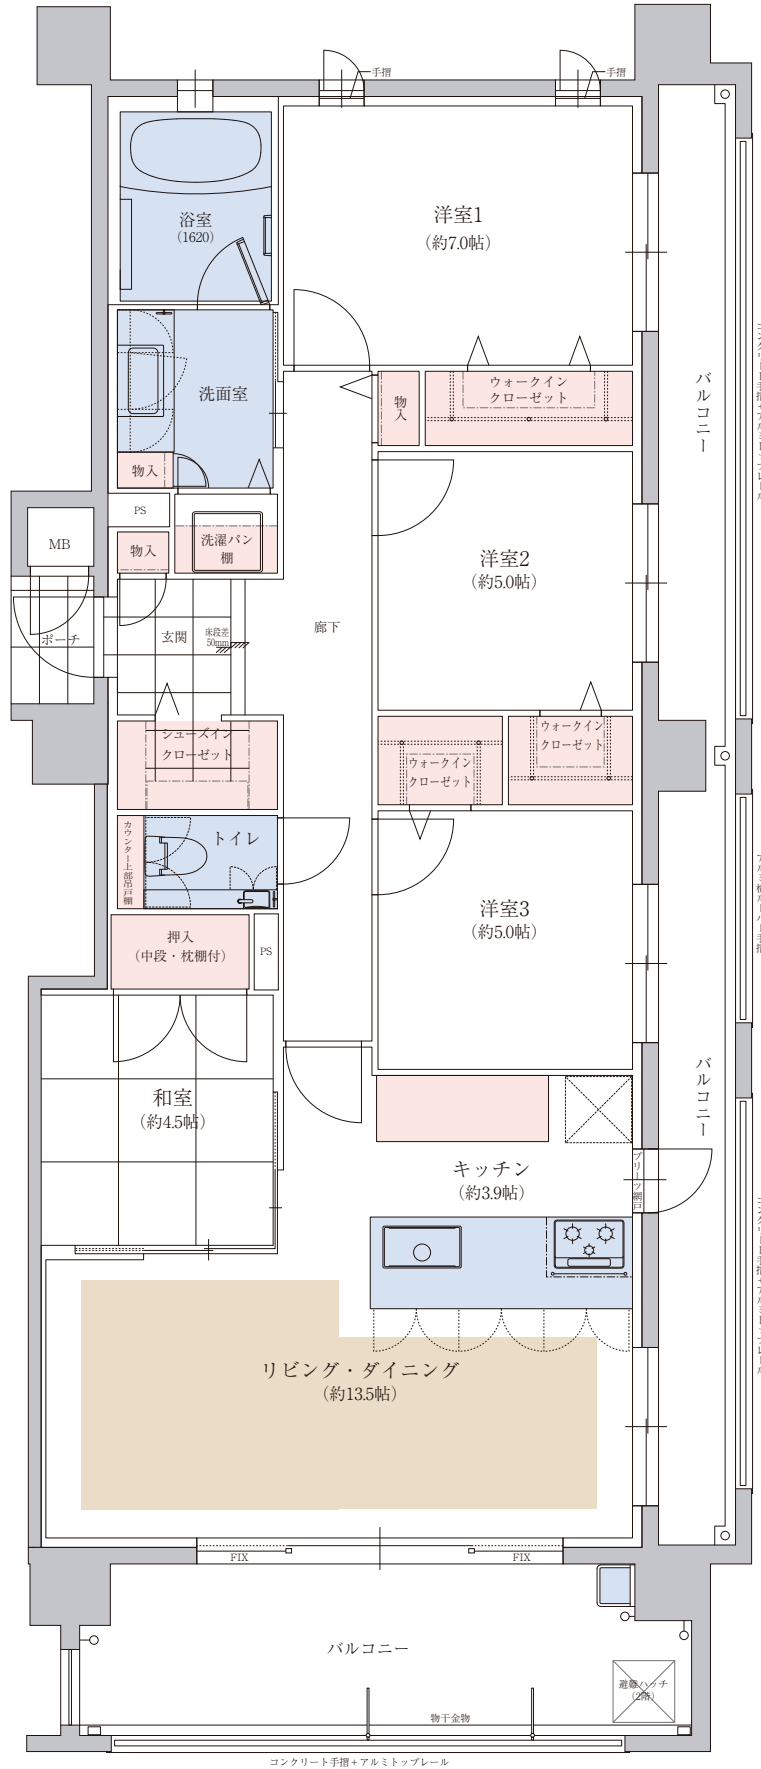

コンクリート手摺+アルミトップレール

コンクリート手摺+アルミトップレール

アルミ欄干+パト手摺

コンクリート手摺+アルミトップレール

..... 床暖房
 収納
 水回り

