

# D type

## 3LDK+S+FC

■専有面積

94.13㎡ [28.47坪]


■バルコニー面積

29.00㎡ [8.77坪]

■ポーチ面積

1.31㎡ [0.39坪]

6F	F			
5F	A	B	E	
4F	A	B	C	D
3F	A	B	C	D
2F	A	B	C	D
1F	Parking			

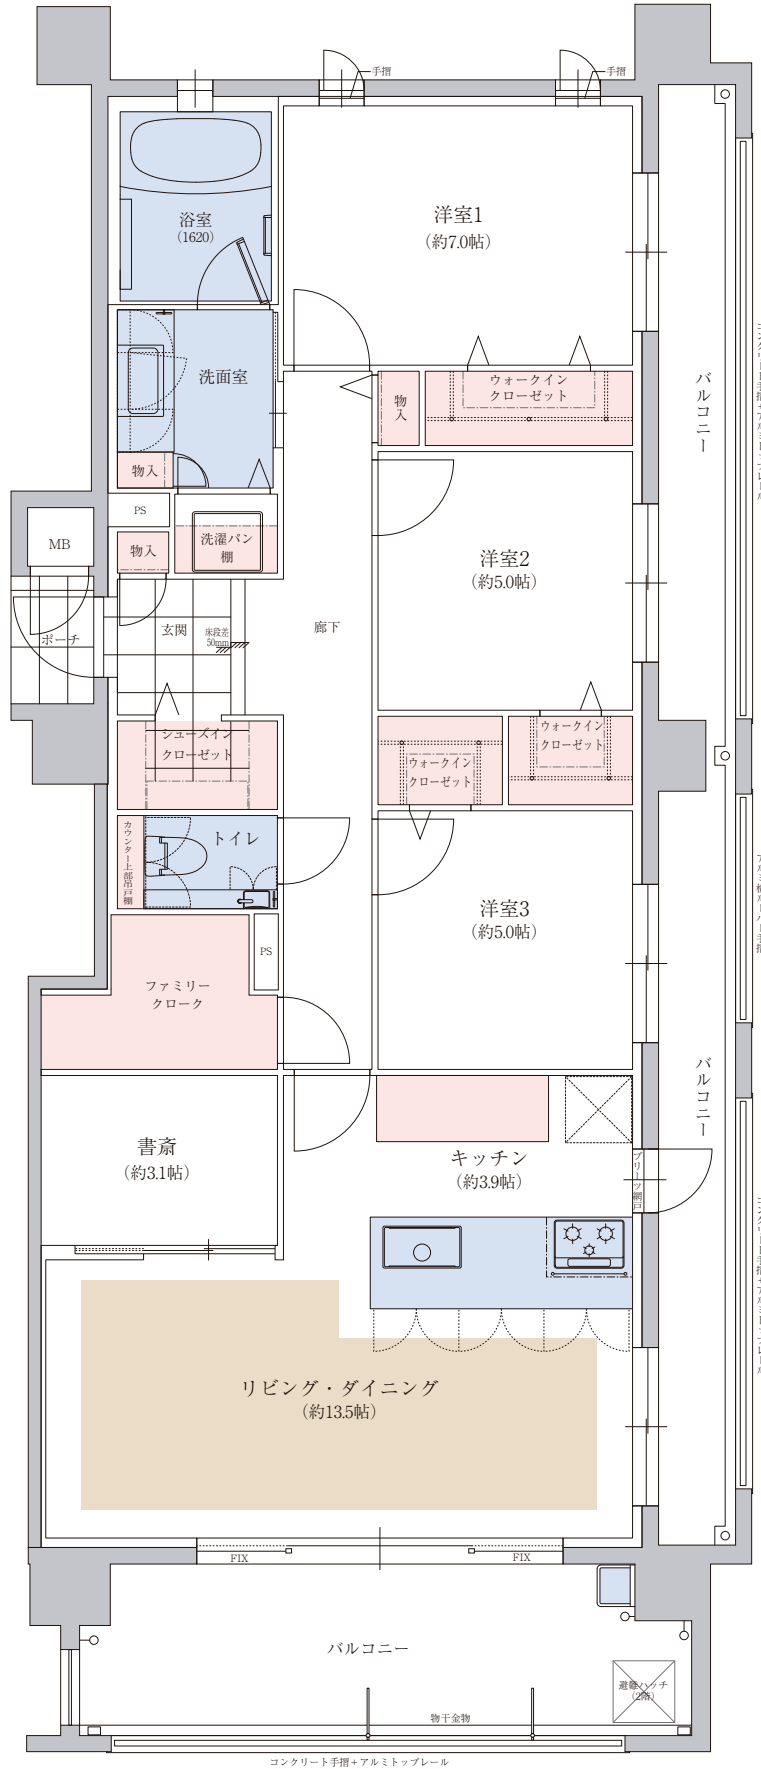

コンクリート手摺+アルミトップレール

コンクリート手摺+アルミトップレール

アルミ横ルバト手摺

コンクリート手摺+アルミトップレール

..... 床暖房
  ..... 収納
  ..... 水回り