

# A<sub>type</sub>

## 3LDK+FC

■専有面積

84.76㎡ [25.63坪]


■バルコニー面積

32.99㎡ [9.97坪]

■ポーチ面積

2.21㎡ [0.66坪]

6F	F				
5F	A	B	E		
4F	A	B	C	D	
3F	A	B	C	D	
2F	A	B	C	D	
1F	Parking				

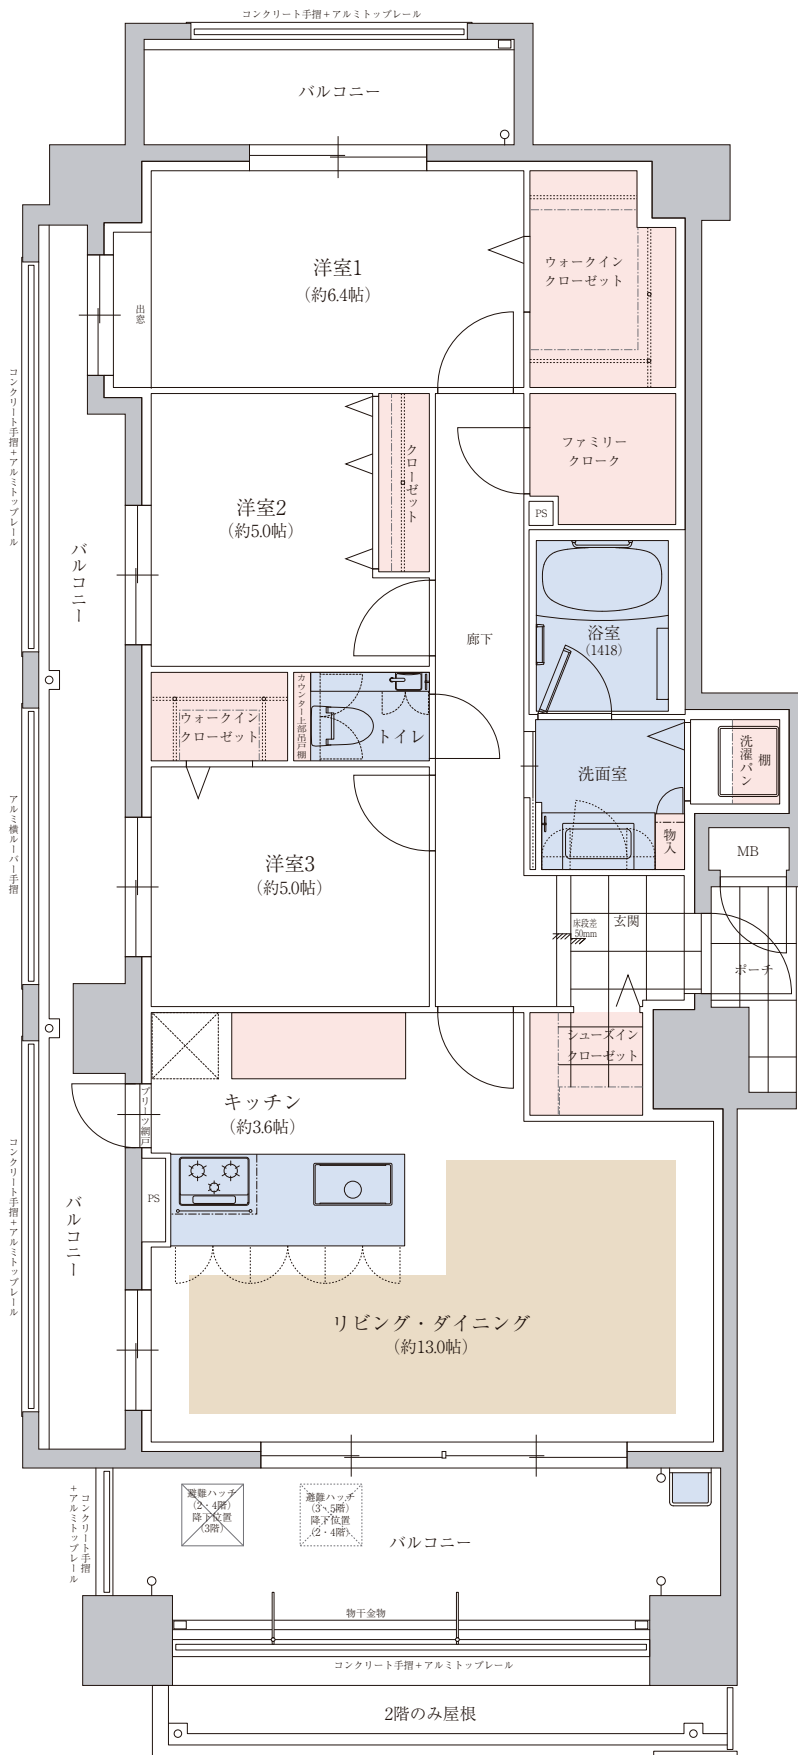

..... 床暖房    ..... 収納    ..... 水回り