


# B type

## 2LDK +S+FC

■専有面積 84.77㎡ [25.64坪]
 ■バルコニー面積 24.38㎡ [7.37坪]
 ■室外機置場面積 2.56㎡ [0.77坪]
 ■ポーチ面積 2.02㎡ [0.61坪]

|    |         |   |   |   |
|----|---------|---|---|---|
|    | F       |   |   |   |
| 6F | A       | B | E |   |
| 5F | A       | B | C | D |
| 4F | A       | B | C | D |
| 3F | A       | B | C | D |
| 2F | A       | B | C | D |
| 1F | Parking |   |   |   |

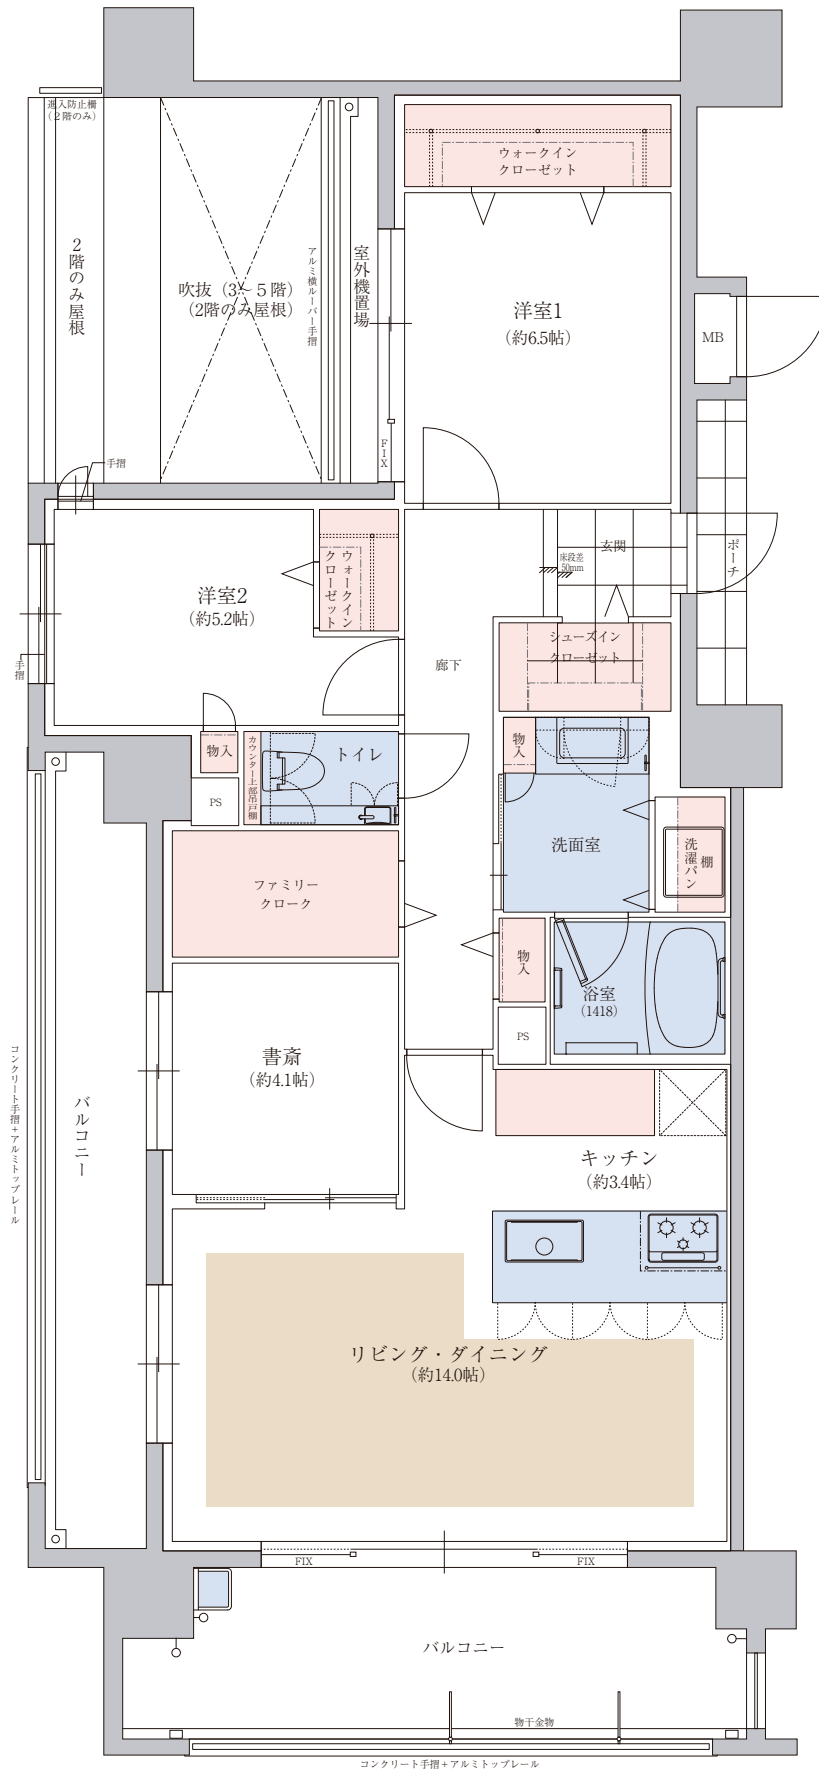

バルコニー  
コンクリート手摺+アルミトップレール

コンクリート手摺+アルミトップレール



..... 床暖房
  ..... 収納
  ..... 水回り