


E type | 3LDK+S+FC

■専有面積 100.90㎡ [30.52坪]
 ■バルコニー面積 25.65㎡ [7.75坪]
 ■ルーフバルコニー面積 37.43㎡ [11.32坪]
 ■ポーチ面積 1.18㎡ [0.35坪]

	F			
6F	A	B	C	E
5F	A	B	C	D
4F	A	B	C	D
3F	A	B	C	D
2F	A	B	C	D
1F	Parking			

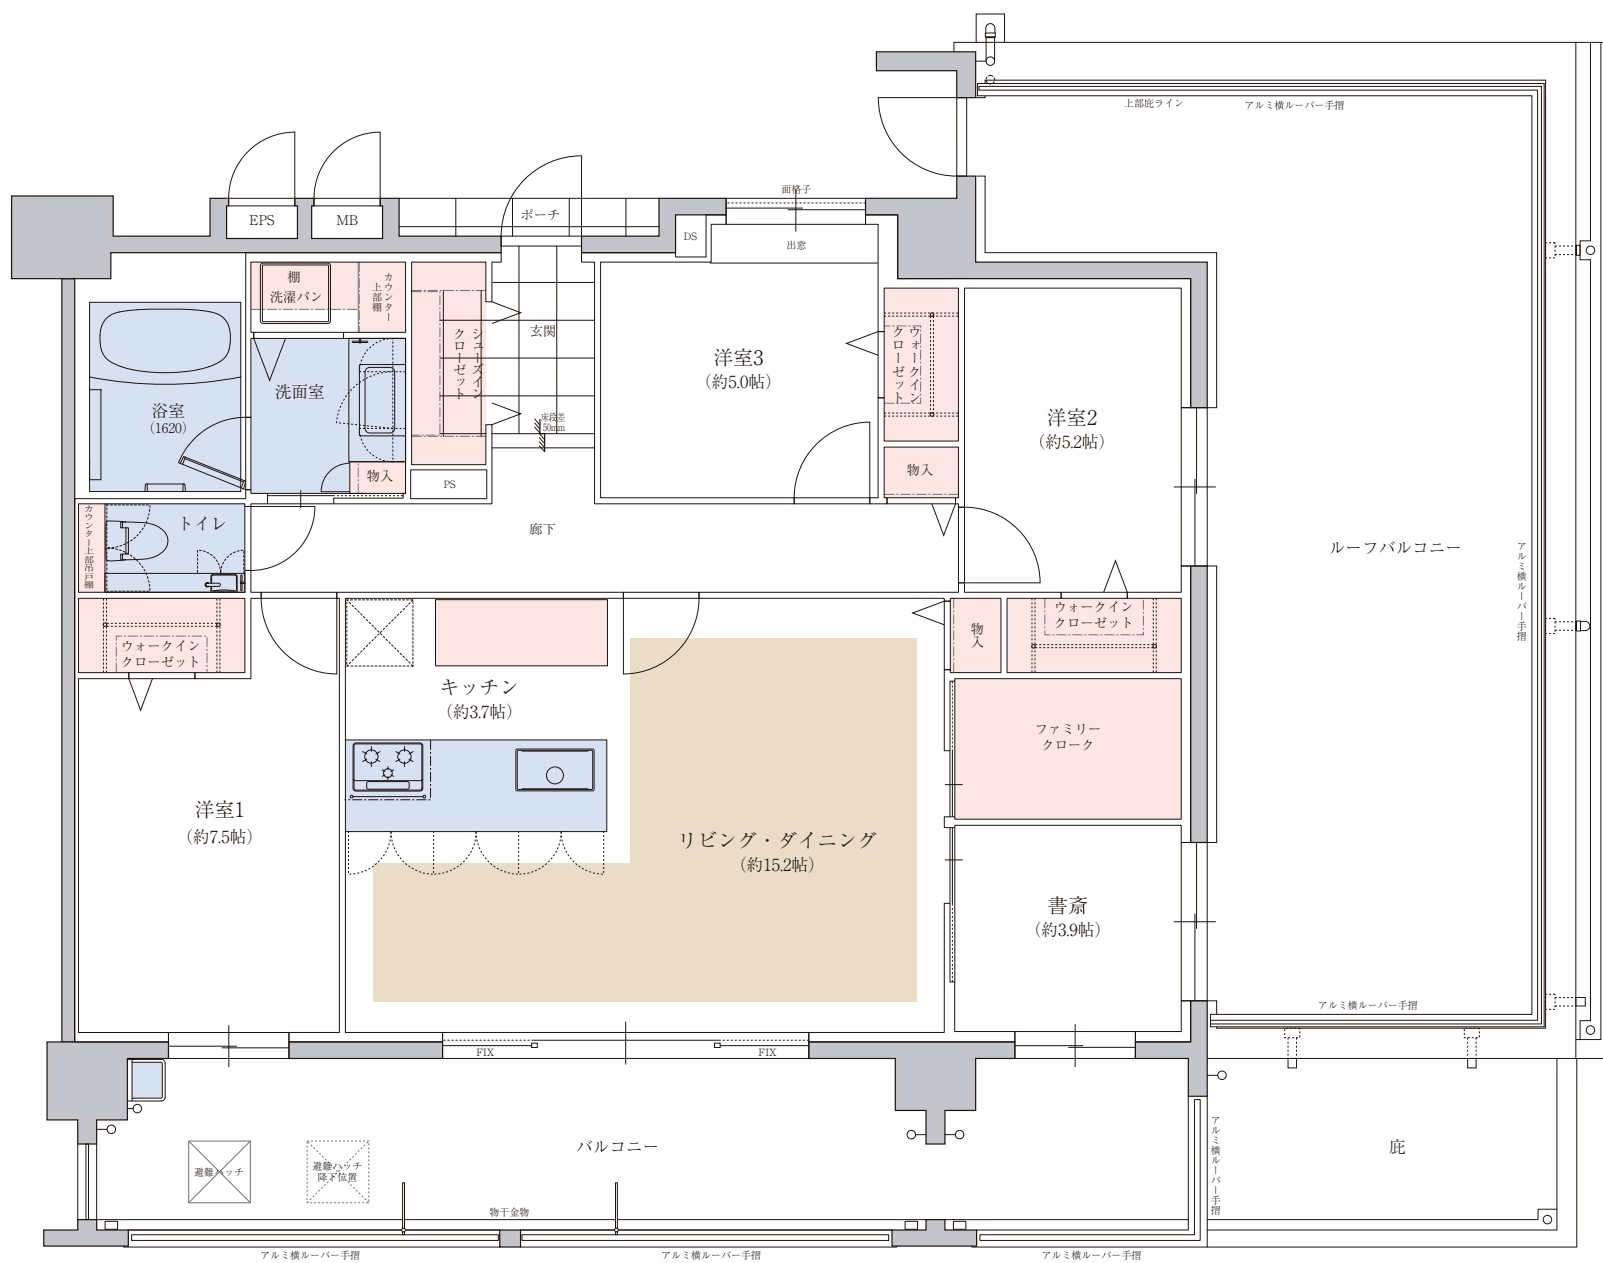

..... 床暖房
 収納
 水回り

